


Щрув 3/24 MECAS

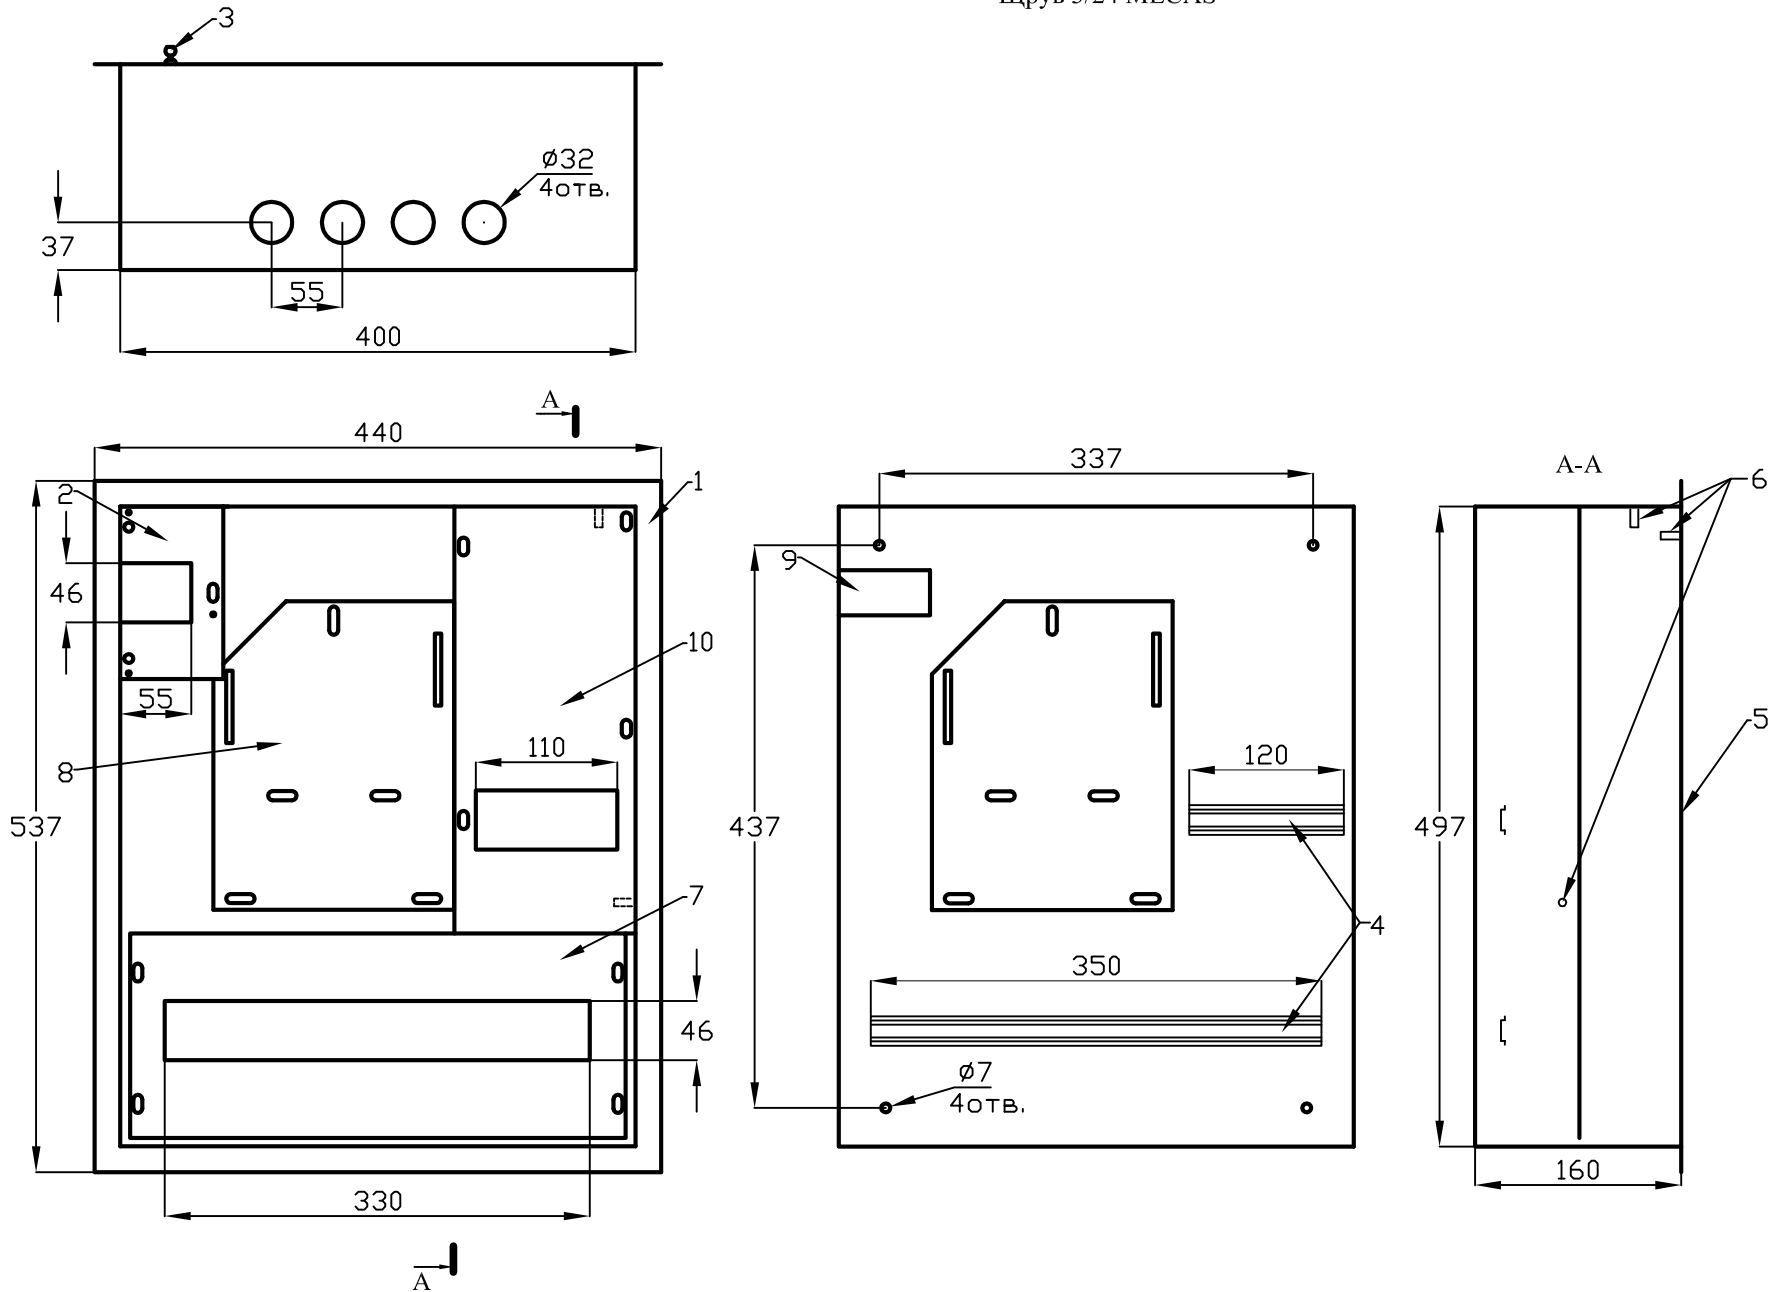

№ поз.	Наименование
1	Корпус щита
2	Фальшпанель
3	Замок
4	DIN-рейка
5	Дверь
6	Омеднённая шпилька М6
7	Фальшпанель
8	Панель под счётчик
9	Скоба под автоматы
10	Фальшпанель